



Planimetria generale dell'intervento Scala 1 : 1.000

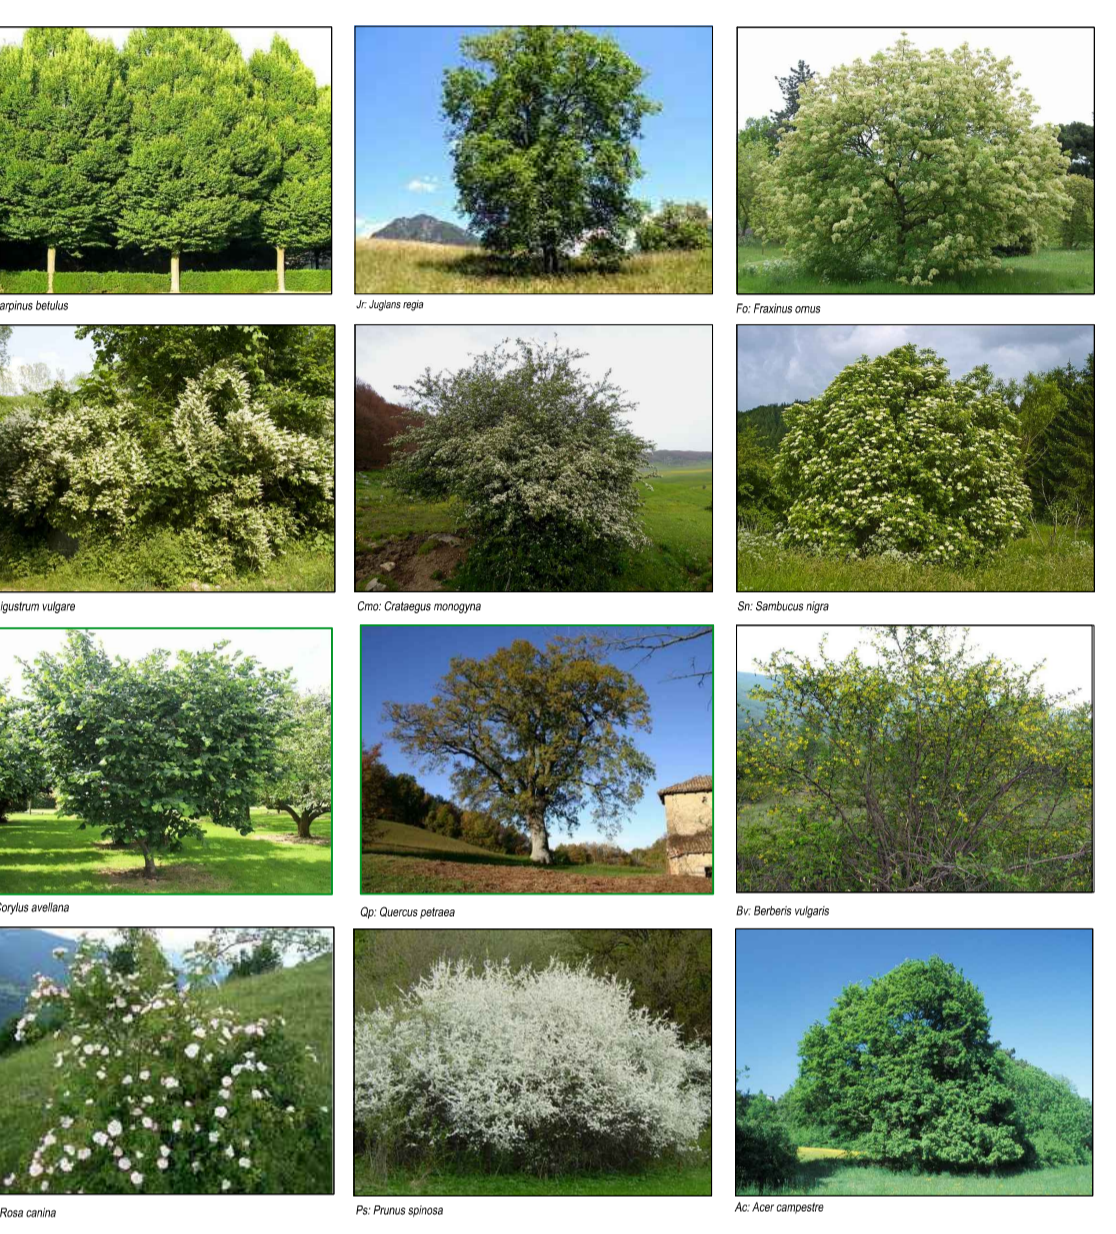

NATURA VAGANTE

naturalità del territorio agrosilvopastorale per un'arete ecologica integrata
dedicata a Elena Tironi, ispiratrice di questo e di molti altri progetti per il territorio lombardo

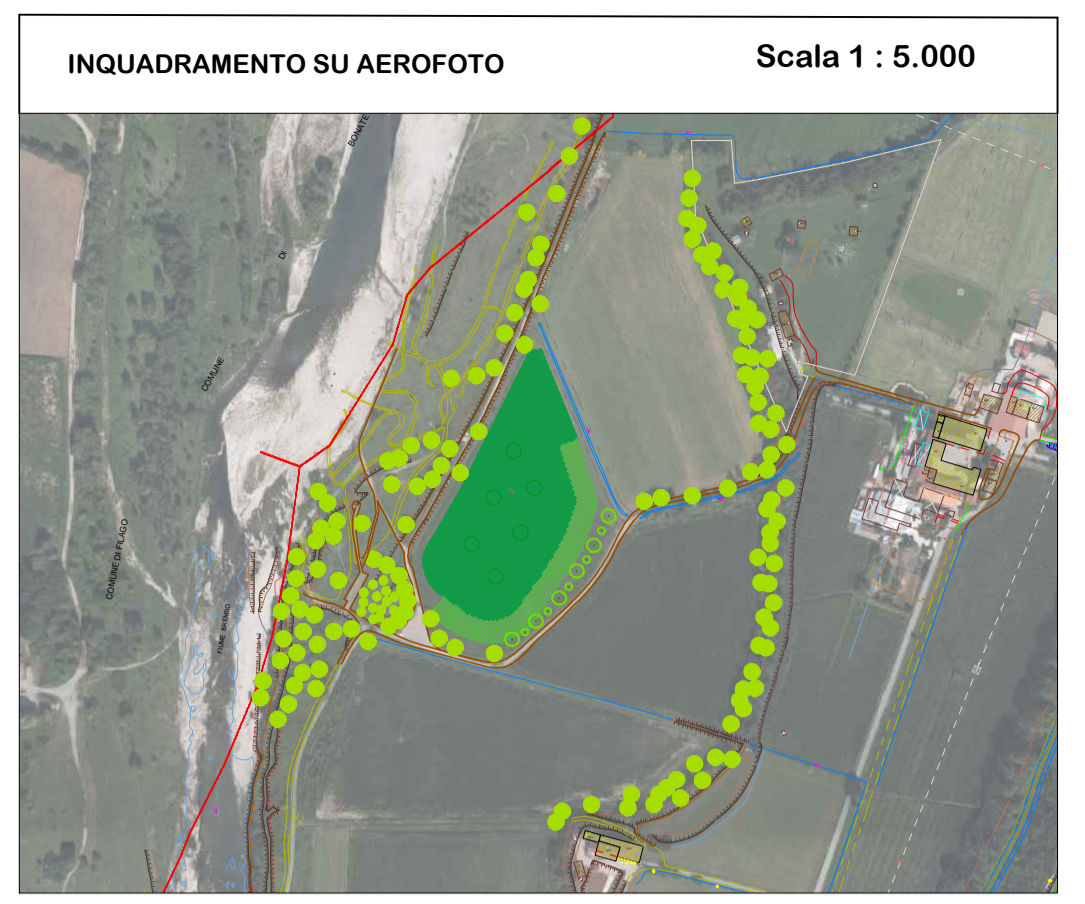

Intervento 11p1b:
Miglioramento ecologico e paesaggistico di area agricola lungo Brembo in Comune di Dalmine

Progetto definitivo ed esecutivo

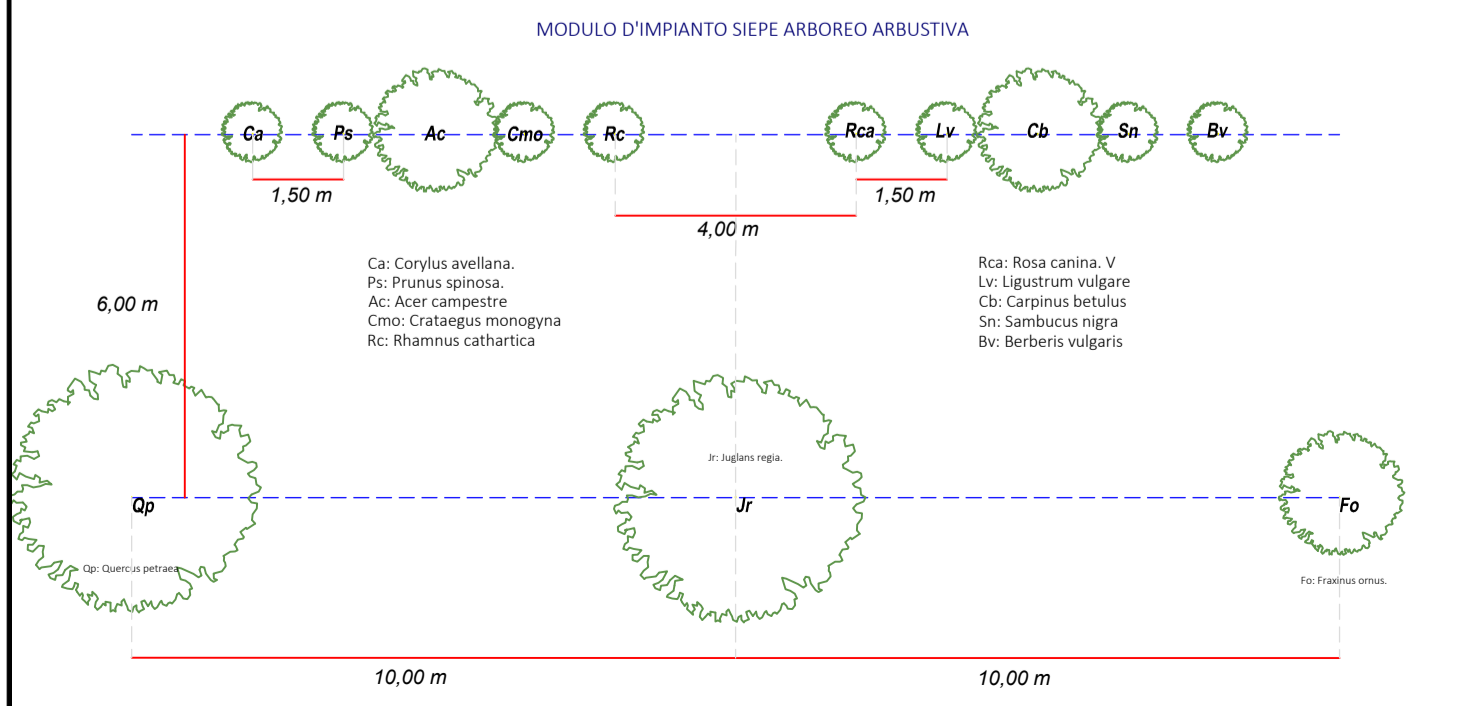
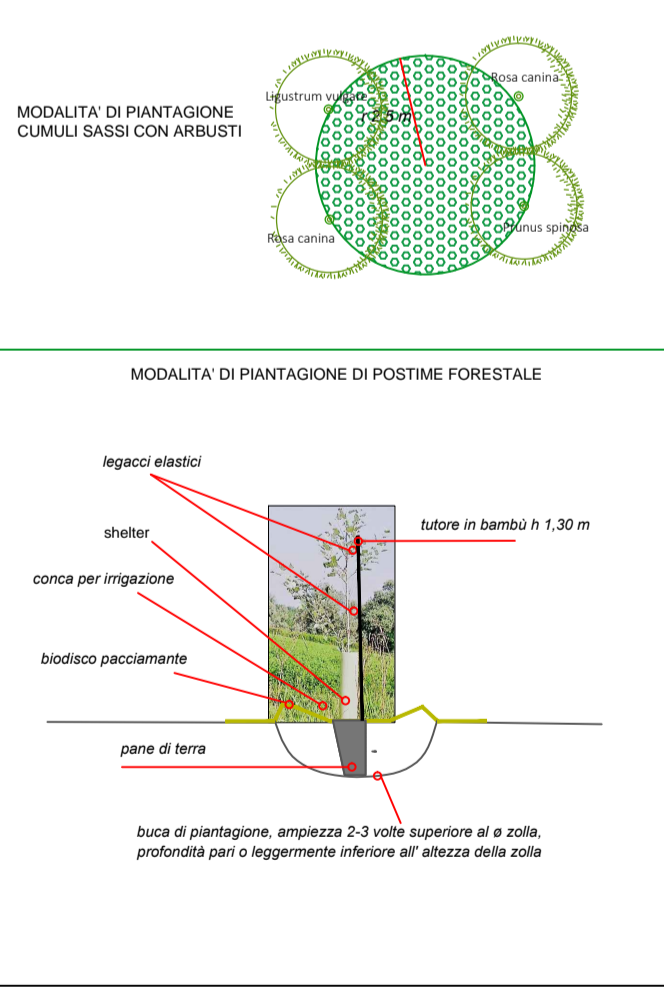
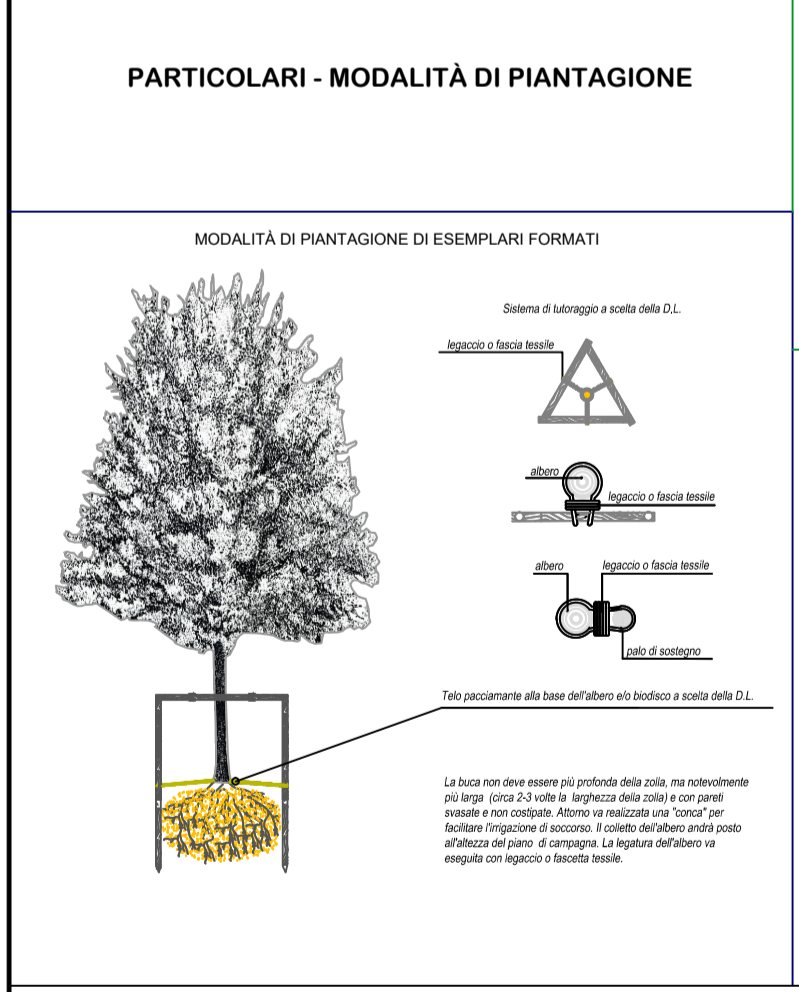


TAVOLA
11-P1B

Planimetria di progetto - layout piantagioni

SCALA
varie

DATA
Giugno 2021

R.U.P.
p.a. Pasqualino Bergamelli

GRUPPO DI PROGETTAZIONE
arch. Angela Ceresoli
responsabile di progetto

dott. Manolo Caglioni
agronomo

dott. Simone Ciocca
biologo

abc studio
Progetti sostenibili

architettura sostenibile • pianificazione territoriale e urbanistica
progettazione urbana • piani per la mobilità e moderazione del traffico
architettura del paesaggio
www.abc-studio.eu • info@abc-studio.eu